


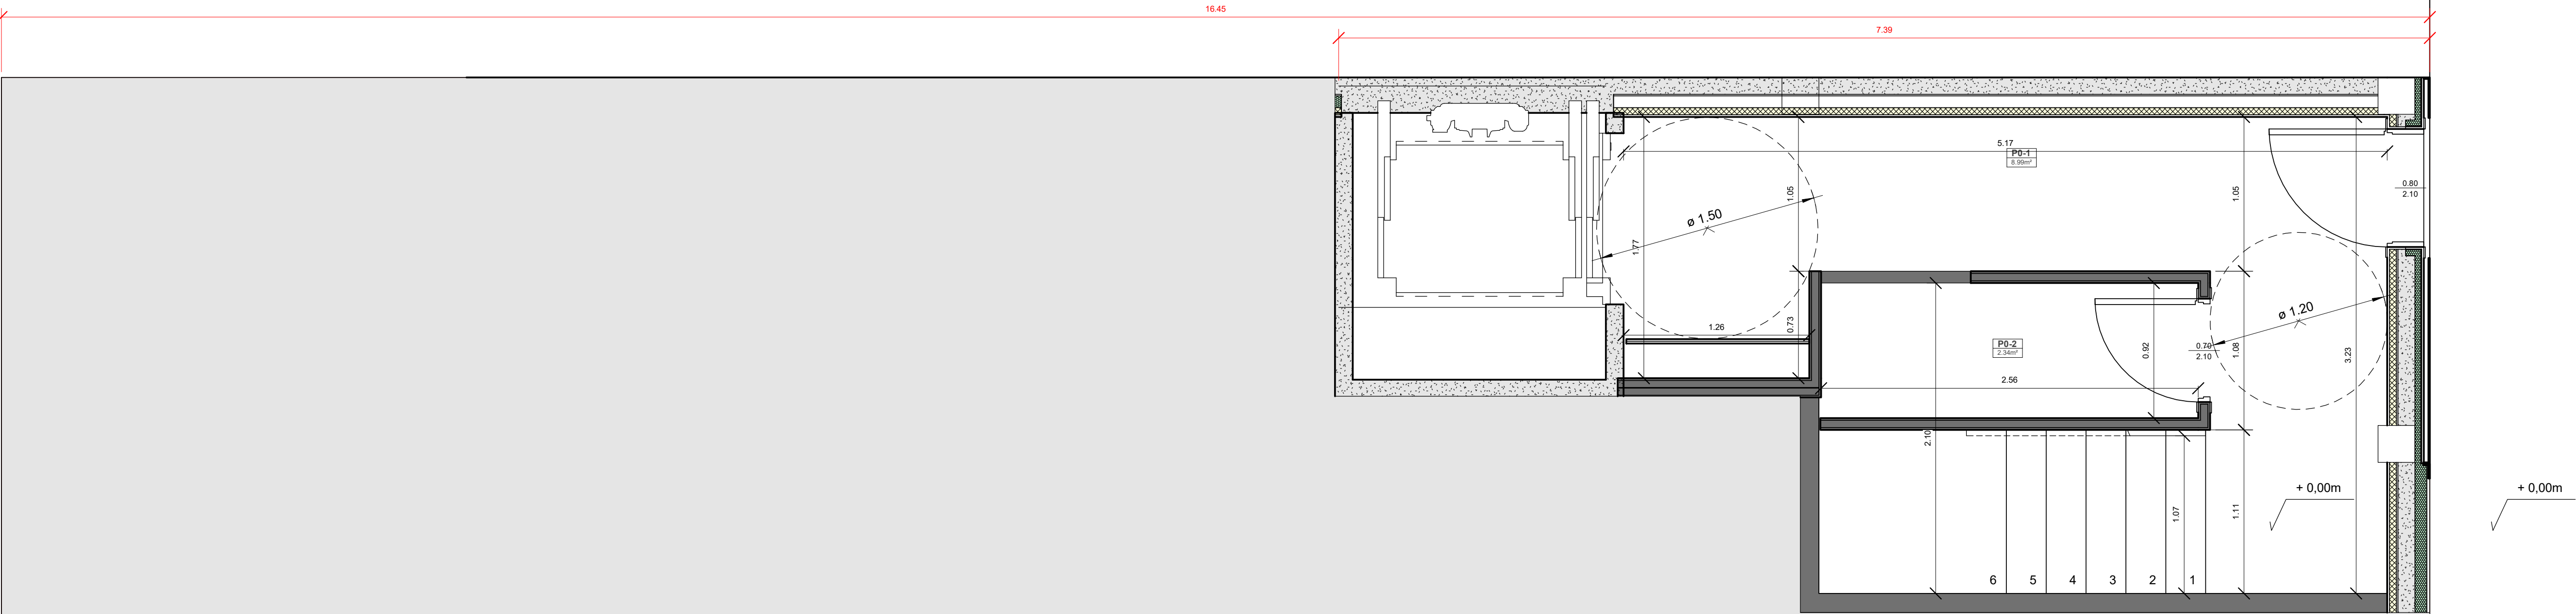

Superficies útiles P0			
	Nº	Nombre	Superficie
P0-1		Reliango P0	8.99 m²
P0-2		Cuarto contadores	2.34 m²
Anejos			11.33 m²
Int			11.33 m²

Edificio de viviendas en C/Padre Landa

Situación

C/ Padre Landa 52

50.069 Zaragoza

Proyecto

Félix Tena

Beomonte y Valledor

arquitectos

www.beomonteyvalledor.com

911 555 785 / 915 555 915

FECHA


ABRIL 2021

Aoo


Arquitectura

1:25

Propuesta P0

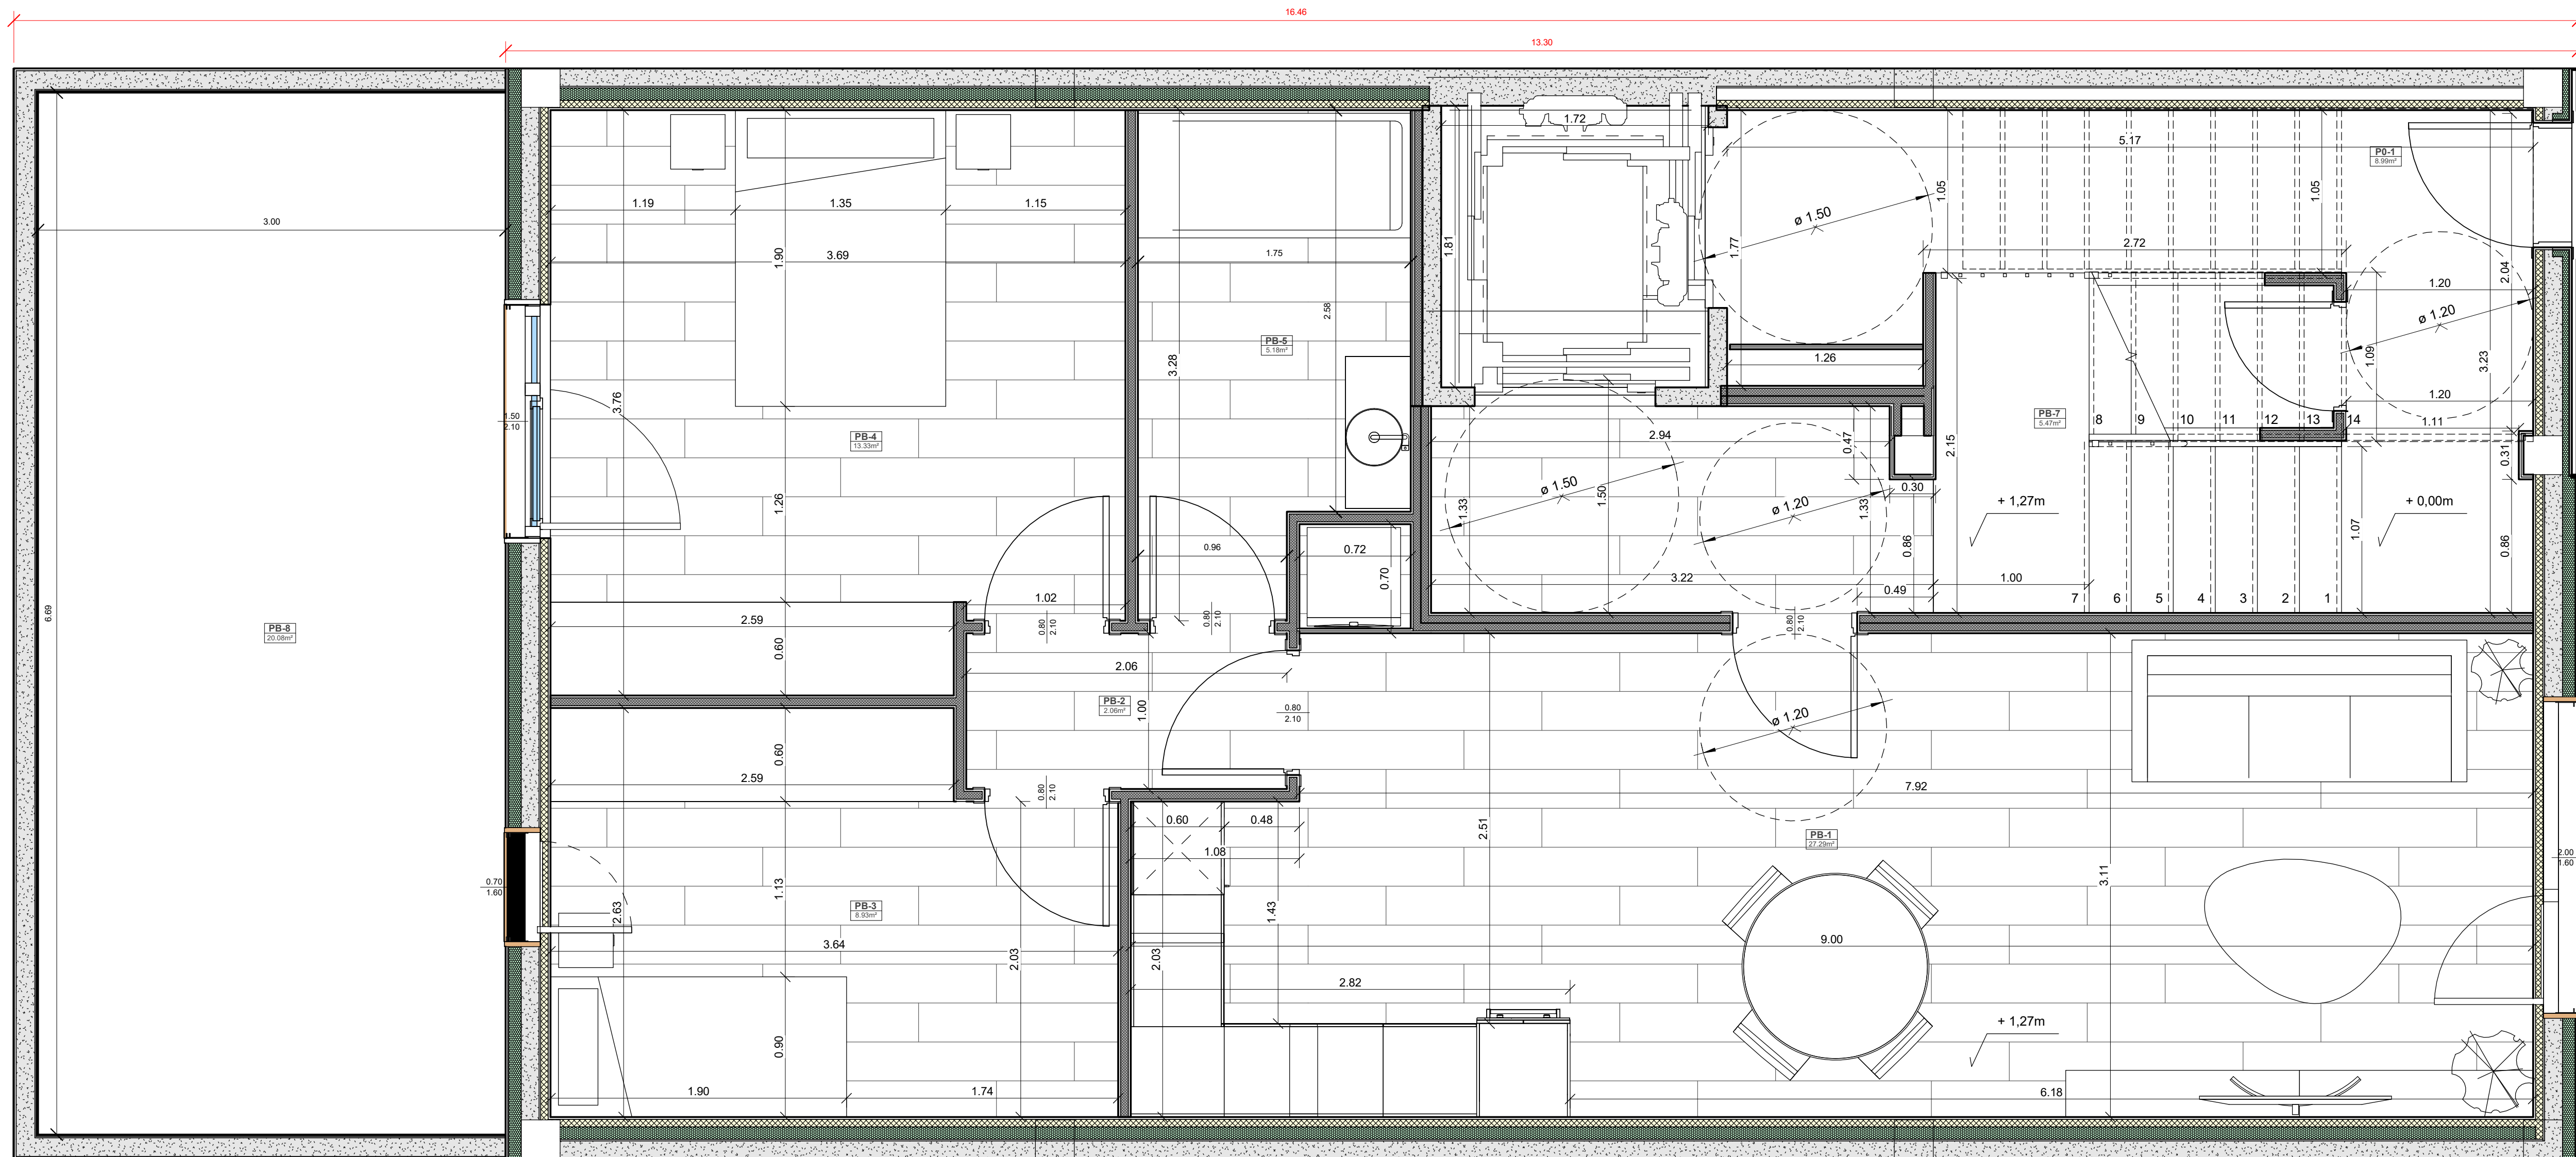

Superficies útiles PB			
Nº	Nombre	Superficie	
PB-1	Estar-Cocina	27.29 m²	
PB-2	Distribuidor	2.06 m²	
PB-3	Habitación 2	8.93 m²	
PB-4	Habitación 1	13.33 m²	
PB-5	Baño	5.18 m²	
Vivienda		56.79 m²	
PB-6	Reilano PB	4.16 m²	
PB-7	Escaleras	5.47 m²	
Arrijos Int		9.64 m²	
		66.43 m²	
PB-8	Exterior PB	20.08 m²	
Vivienda		20.08 m²	
Ext		20.08 m²	
Total general		86.50 m²	

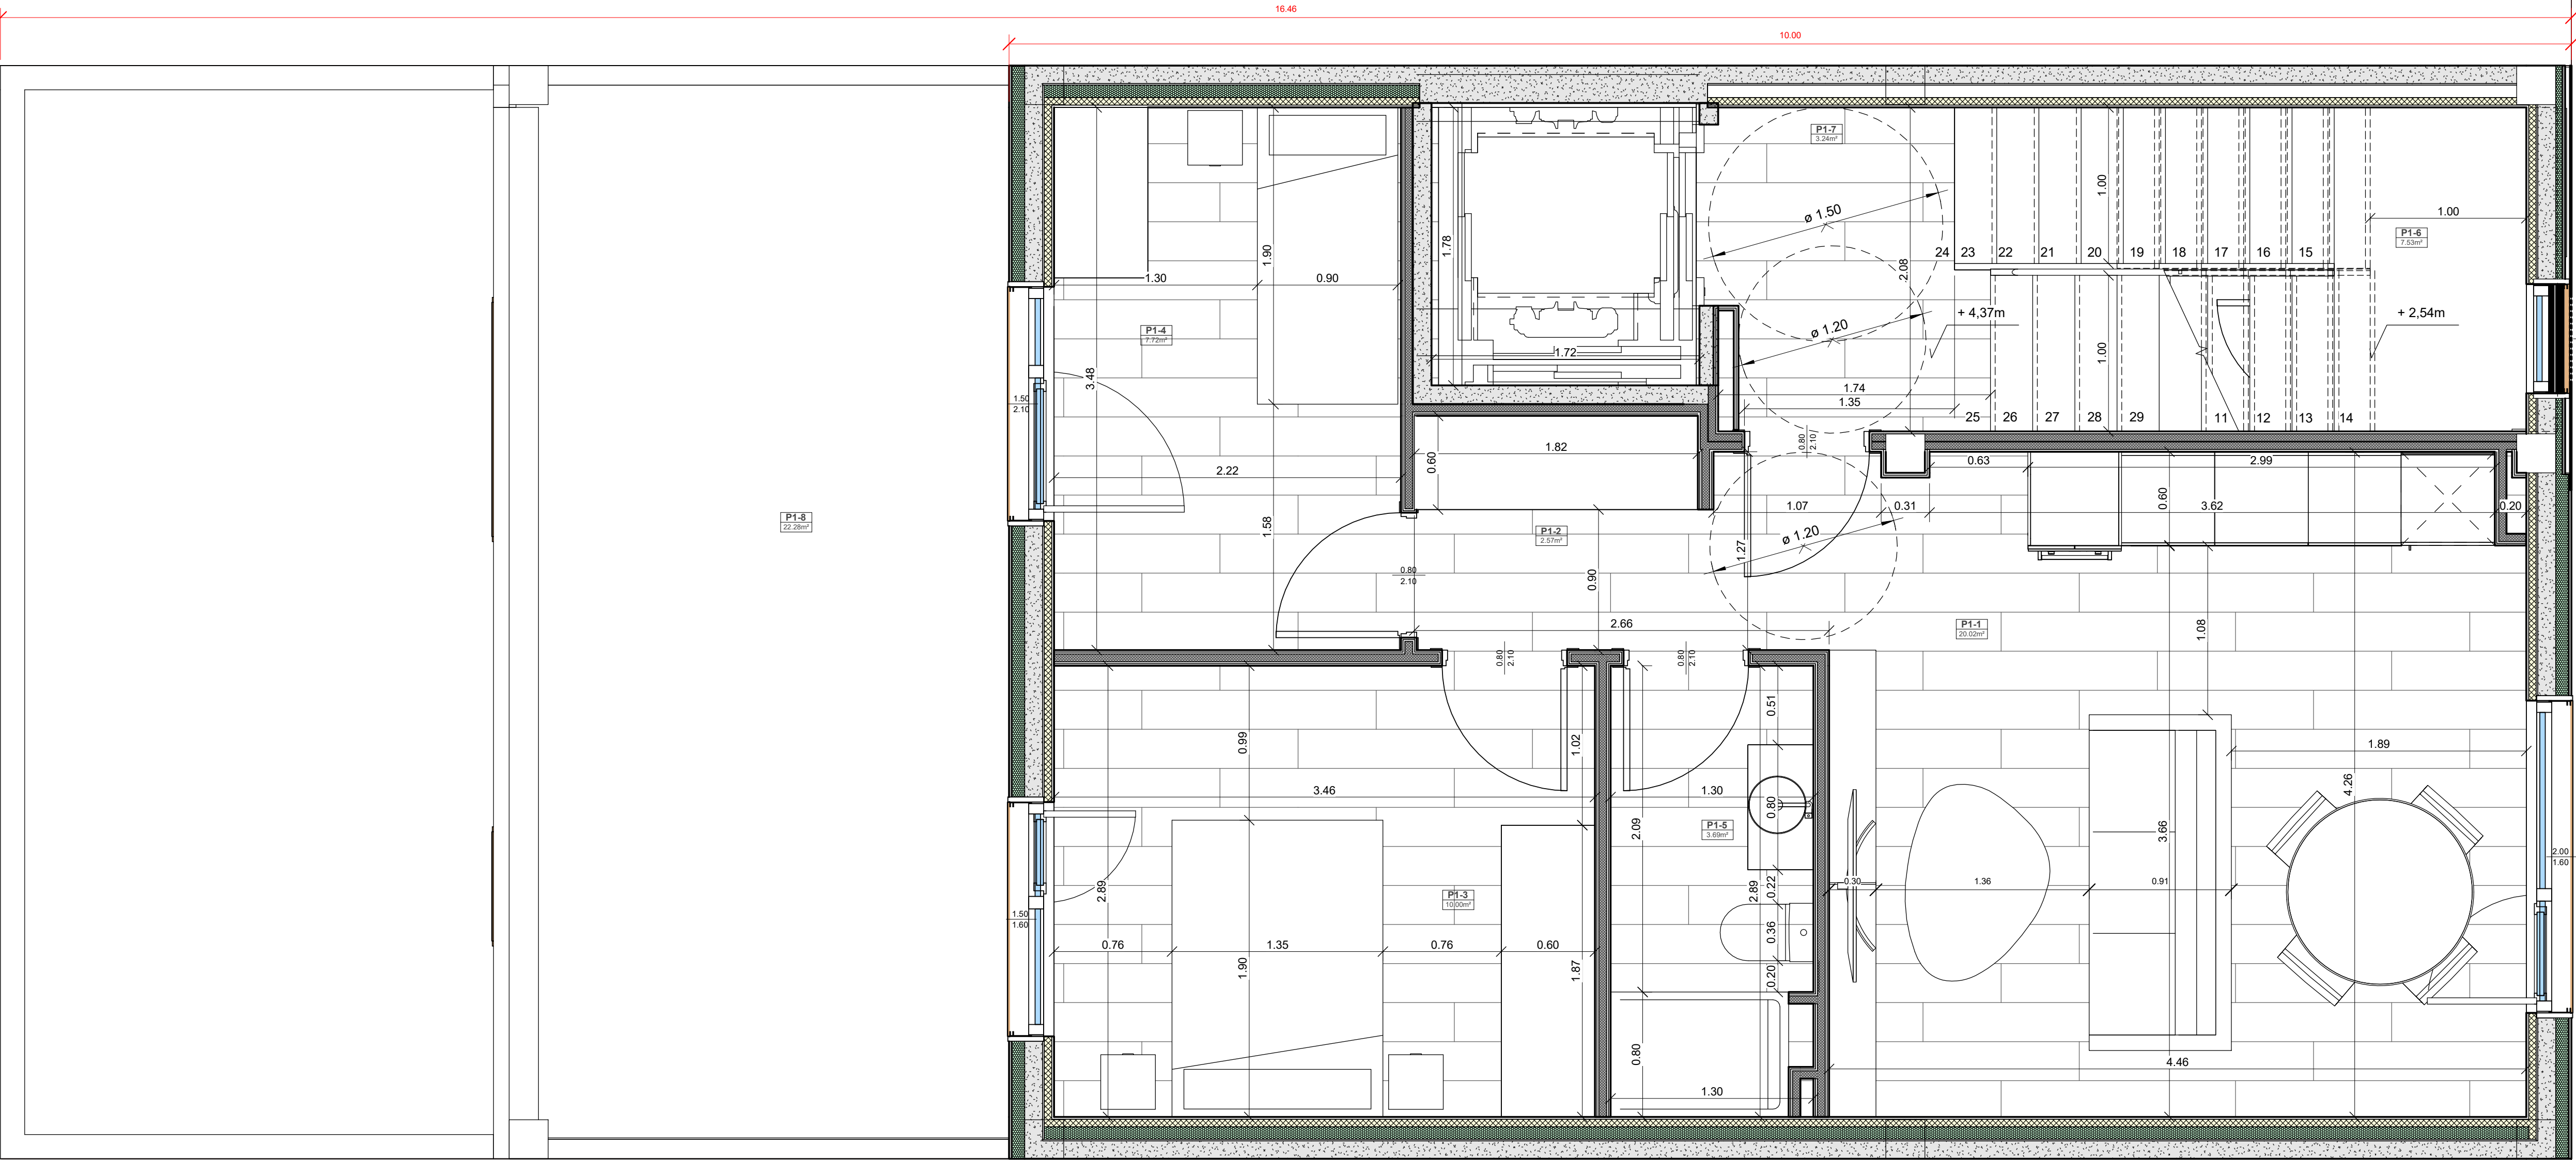

Superficies útiles P1			
Nº	Nombre	Superficie	
P1-1	Estar-Cocina	20.02 m²	
P1-2	Distribuidor	2.67 m²	
P1-3	Habitación 1	10.00 m²	
P1-4	Habitación 2	7.72 m²	
P1-5	Baño	3.69 m²	
Vivienda		43.99 m²	
P1-6	Escaleras	7.63 m²	
P1-7	Rollano P1	3.24 m²	
Arnejos Int		10.77 m²	
		54.76 m²	
P1-8	Terraza	22.28 m²	
Vivienda		22.28 m²	
Ext		22.28 m²	
Total general		77.04 m²	

Edificio de viviendas en C/Padre Landa

A02

Arquitectura

SITUACIÓN:
C/ Padre Landa 52
50.069 Zaragoza

PROYECTOR:
Félix Tena


Beomonte y Valledor
arquitectos

www.beomonteyvalledor.com

FECHA:
ABRIL 2021

Propuesta P1

1:25

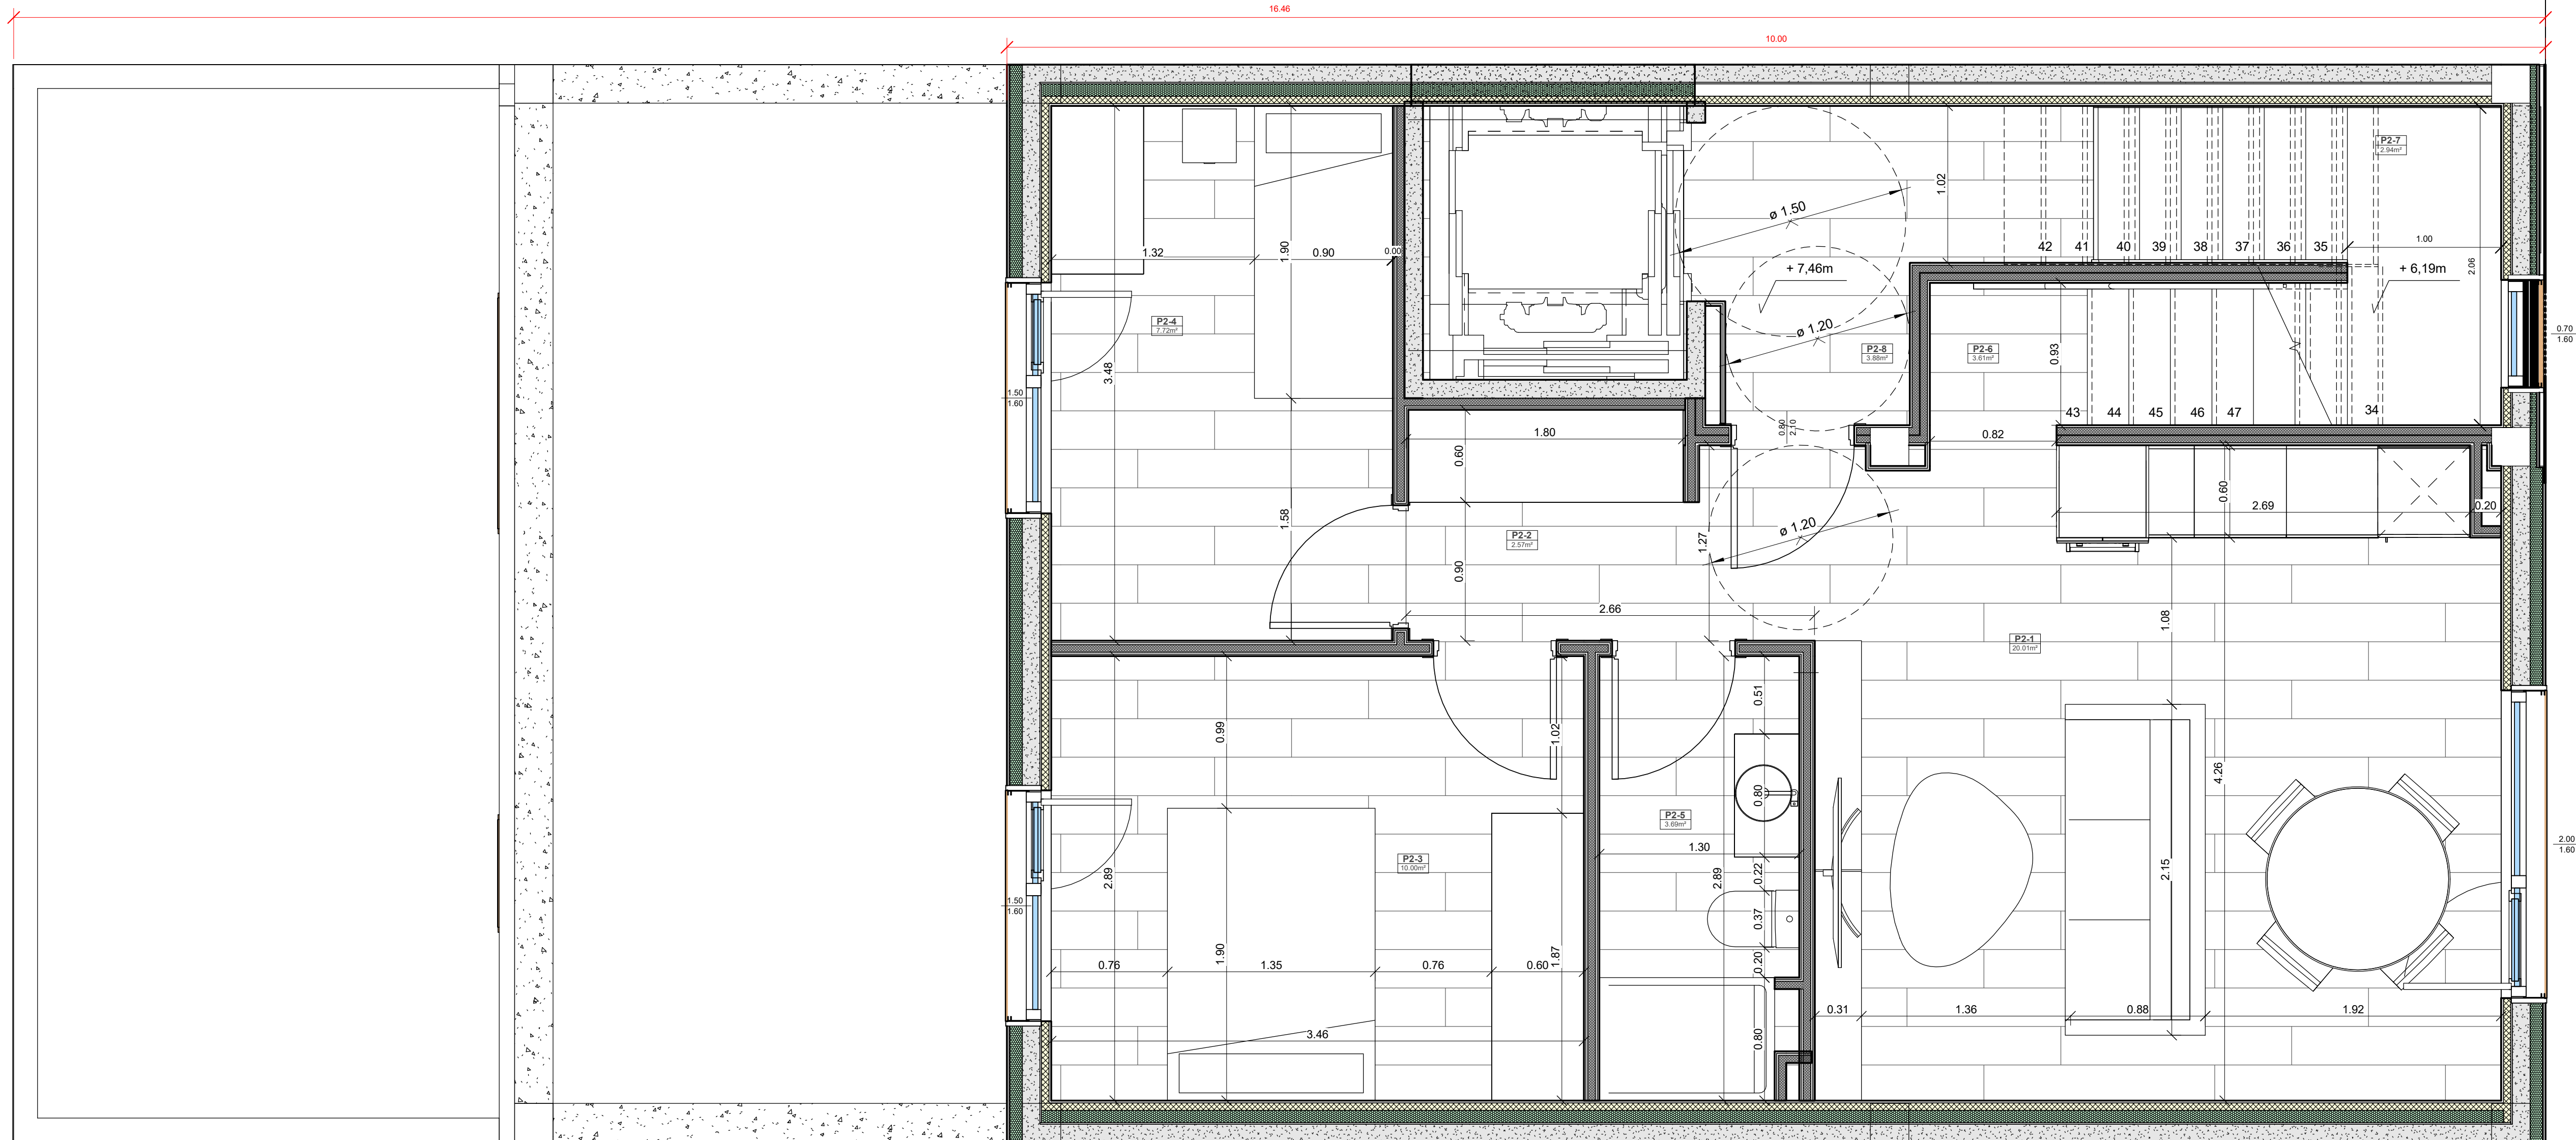

Superficies útiles P2			
Nº	Nombre	Superficie	
P2-1	Estar-Cocina	20.01 m²	
P2-2	Distribuidor	2.67 m²	
P2-3	Habitación 1	10.00 m²	
P2-4	Habitación 2	7.72 m²	
P2-5	Baño	3.69 m²	
P2-6	Escaleras vivienda	3.61 m²	
Vivienda		47.69 m²	
P2-7	Escaleras	2.94 m²	
P2-8	Reilano P2	3.68 m²	
Anejos		6.82 m²	
Int		54.42 m²	
Total general		54.42 m²	

Edificio de viviendas en C/Padre Landa

A03

Arquitectura

SITUACIÓN:
C/ Padre Landa 52
50.000 Zaragoza

PROYECTOR:
Félix Tena


Beomonte y Valido
ARQUITECTOS

www.beomonteyvalido.com
911 201 700 / 911 201 701



FECHA:
ABRIL 2021

Propuesta P2

1:25

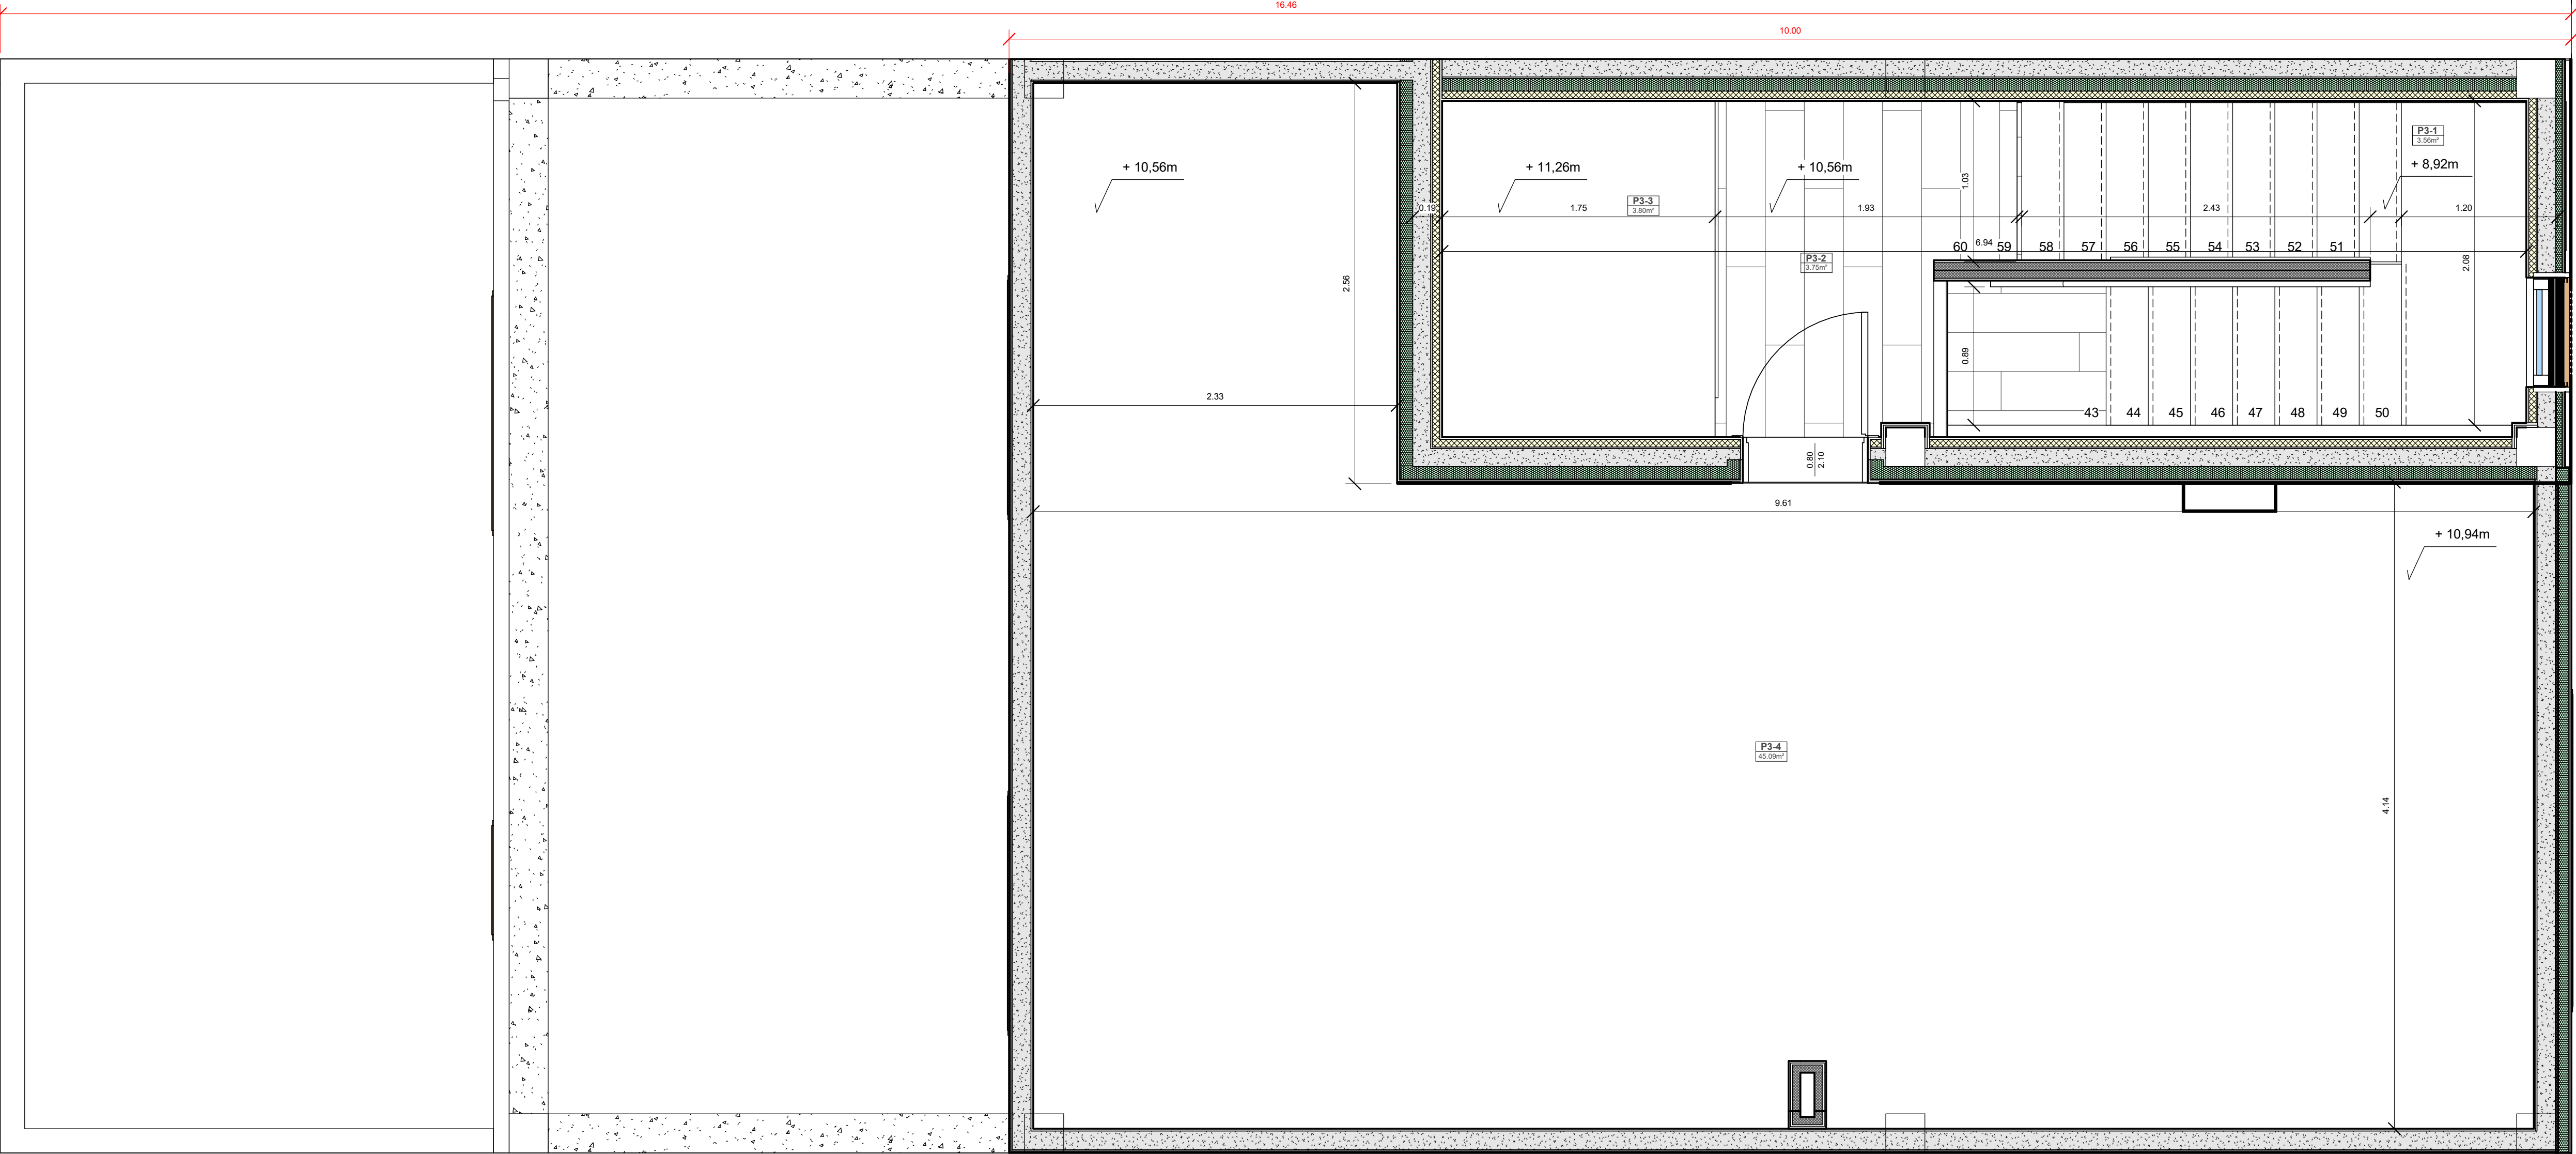

Superficies útiles P3			
Nº	Nombre	Superficie	
P3-1	Escaleras vivienda	3.56 m²	
P3-2	Reilano	3.75 m²	
P3-3	Habitación P3	3.80 m²	
Vivienda Int		11.12 m²	
P3-4	Terraza	45.09 m²	
Vivienda Ext		45.09 m²	

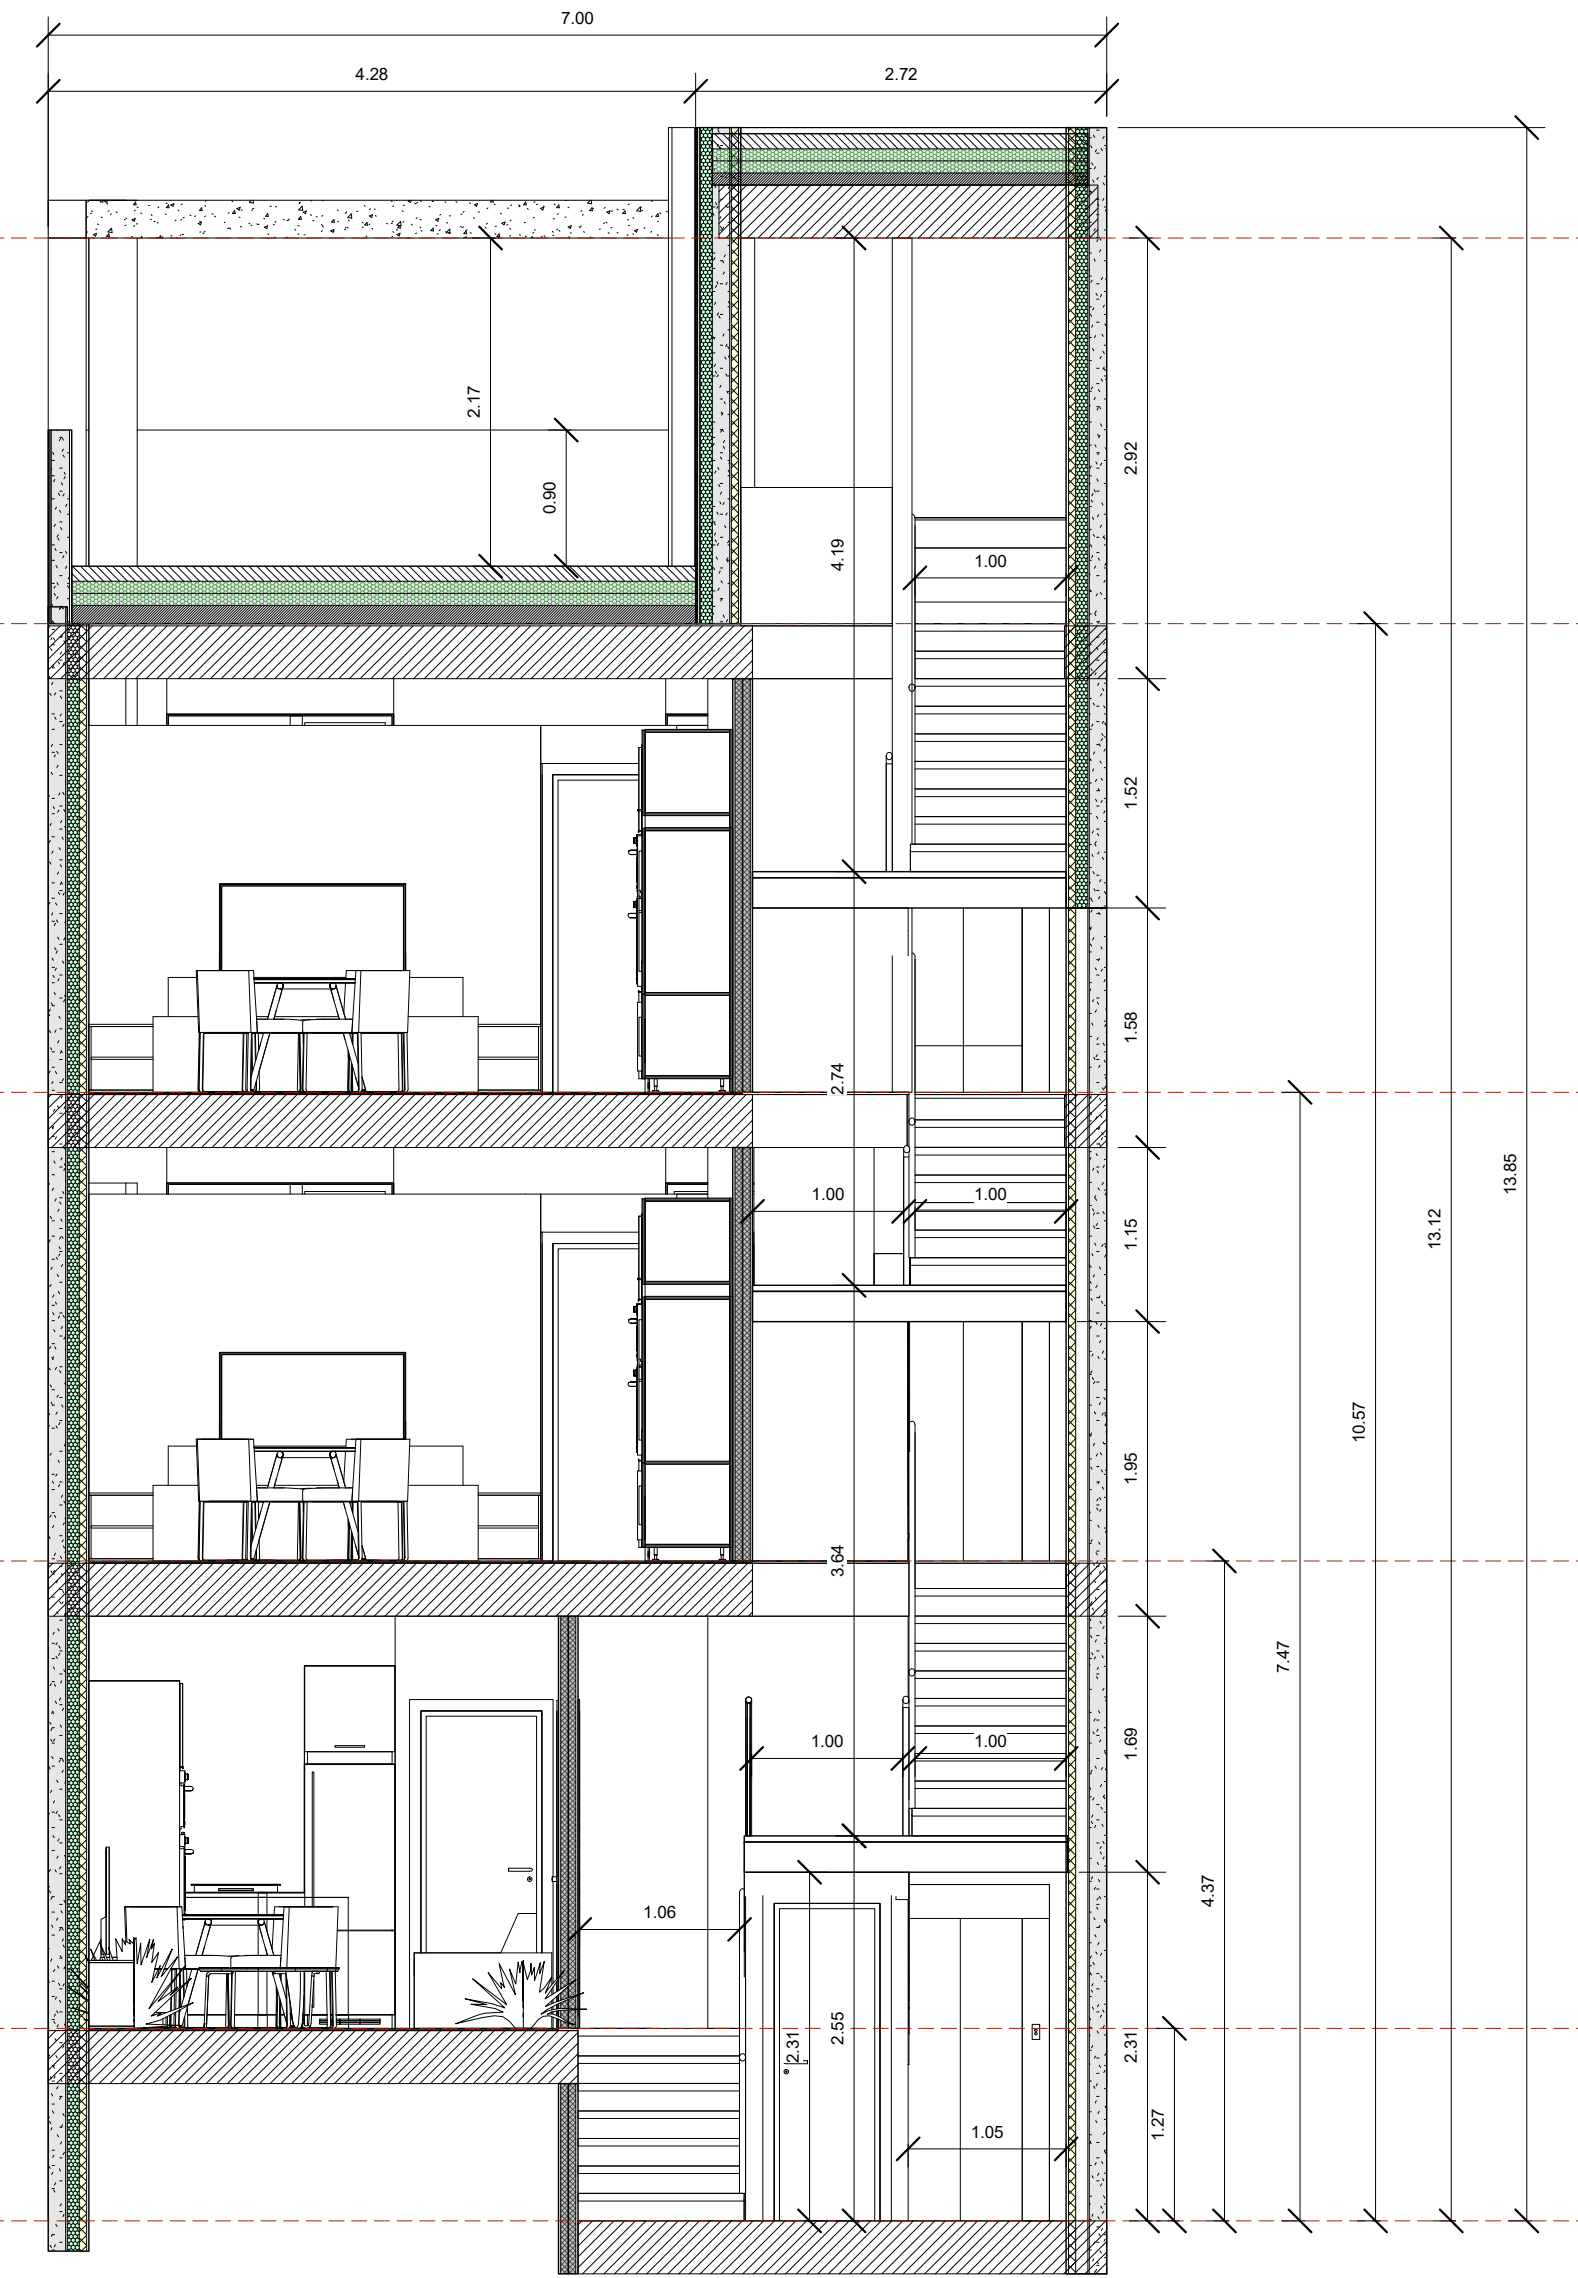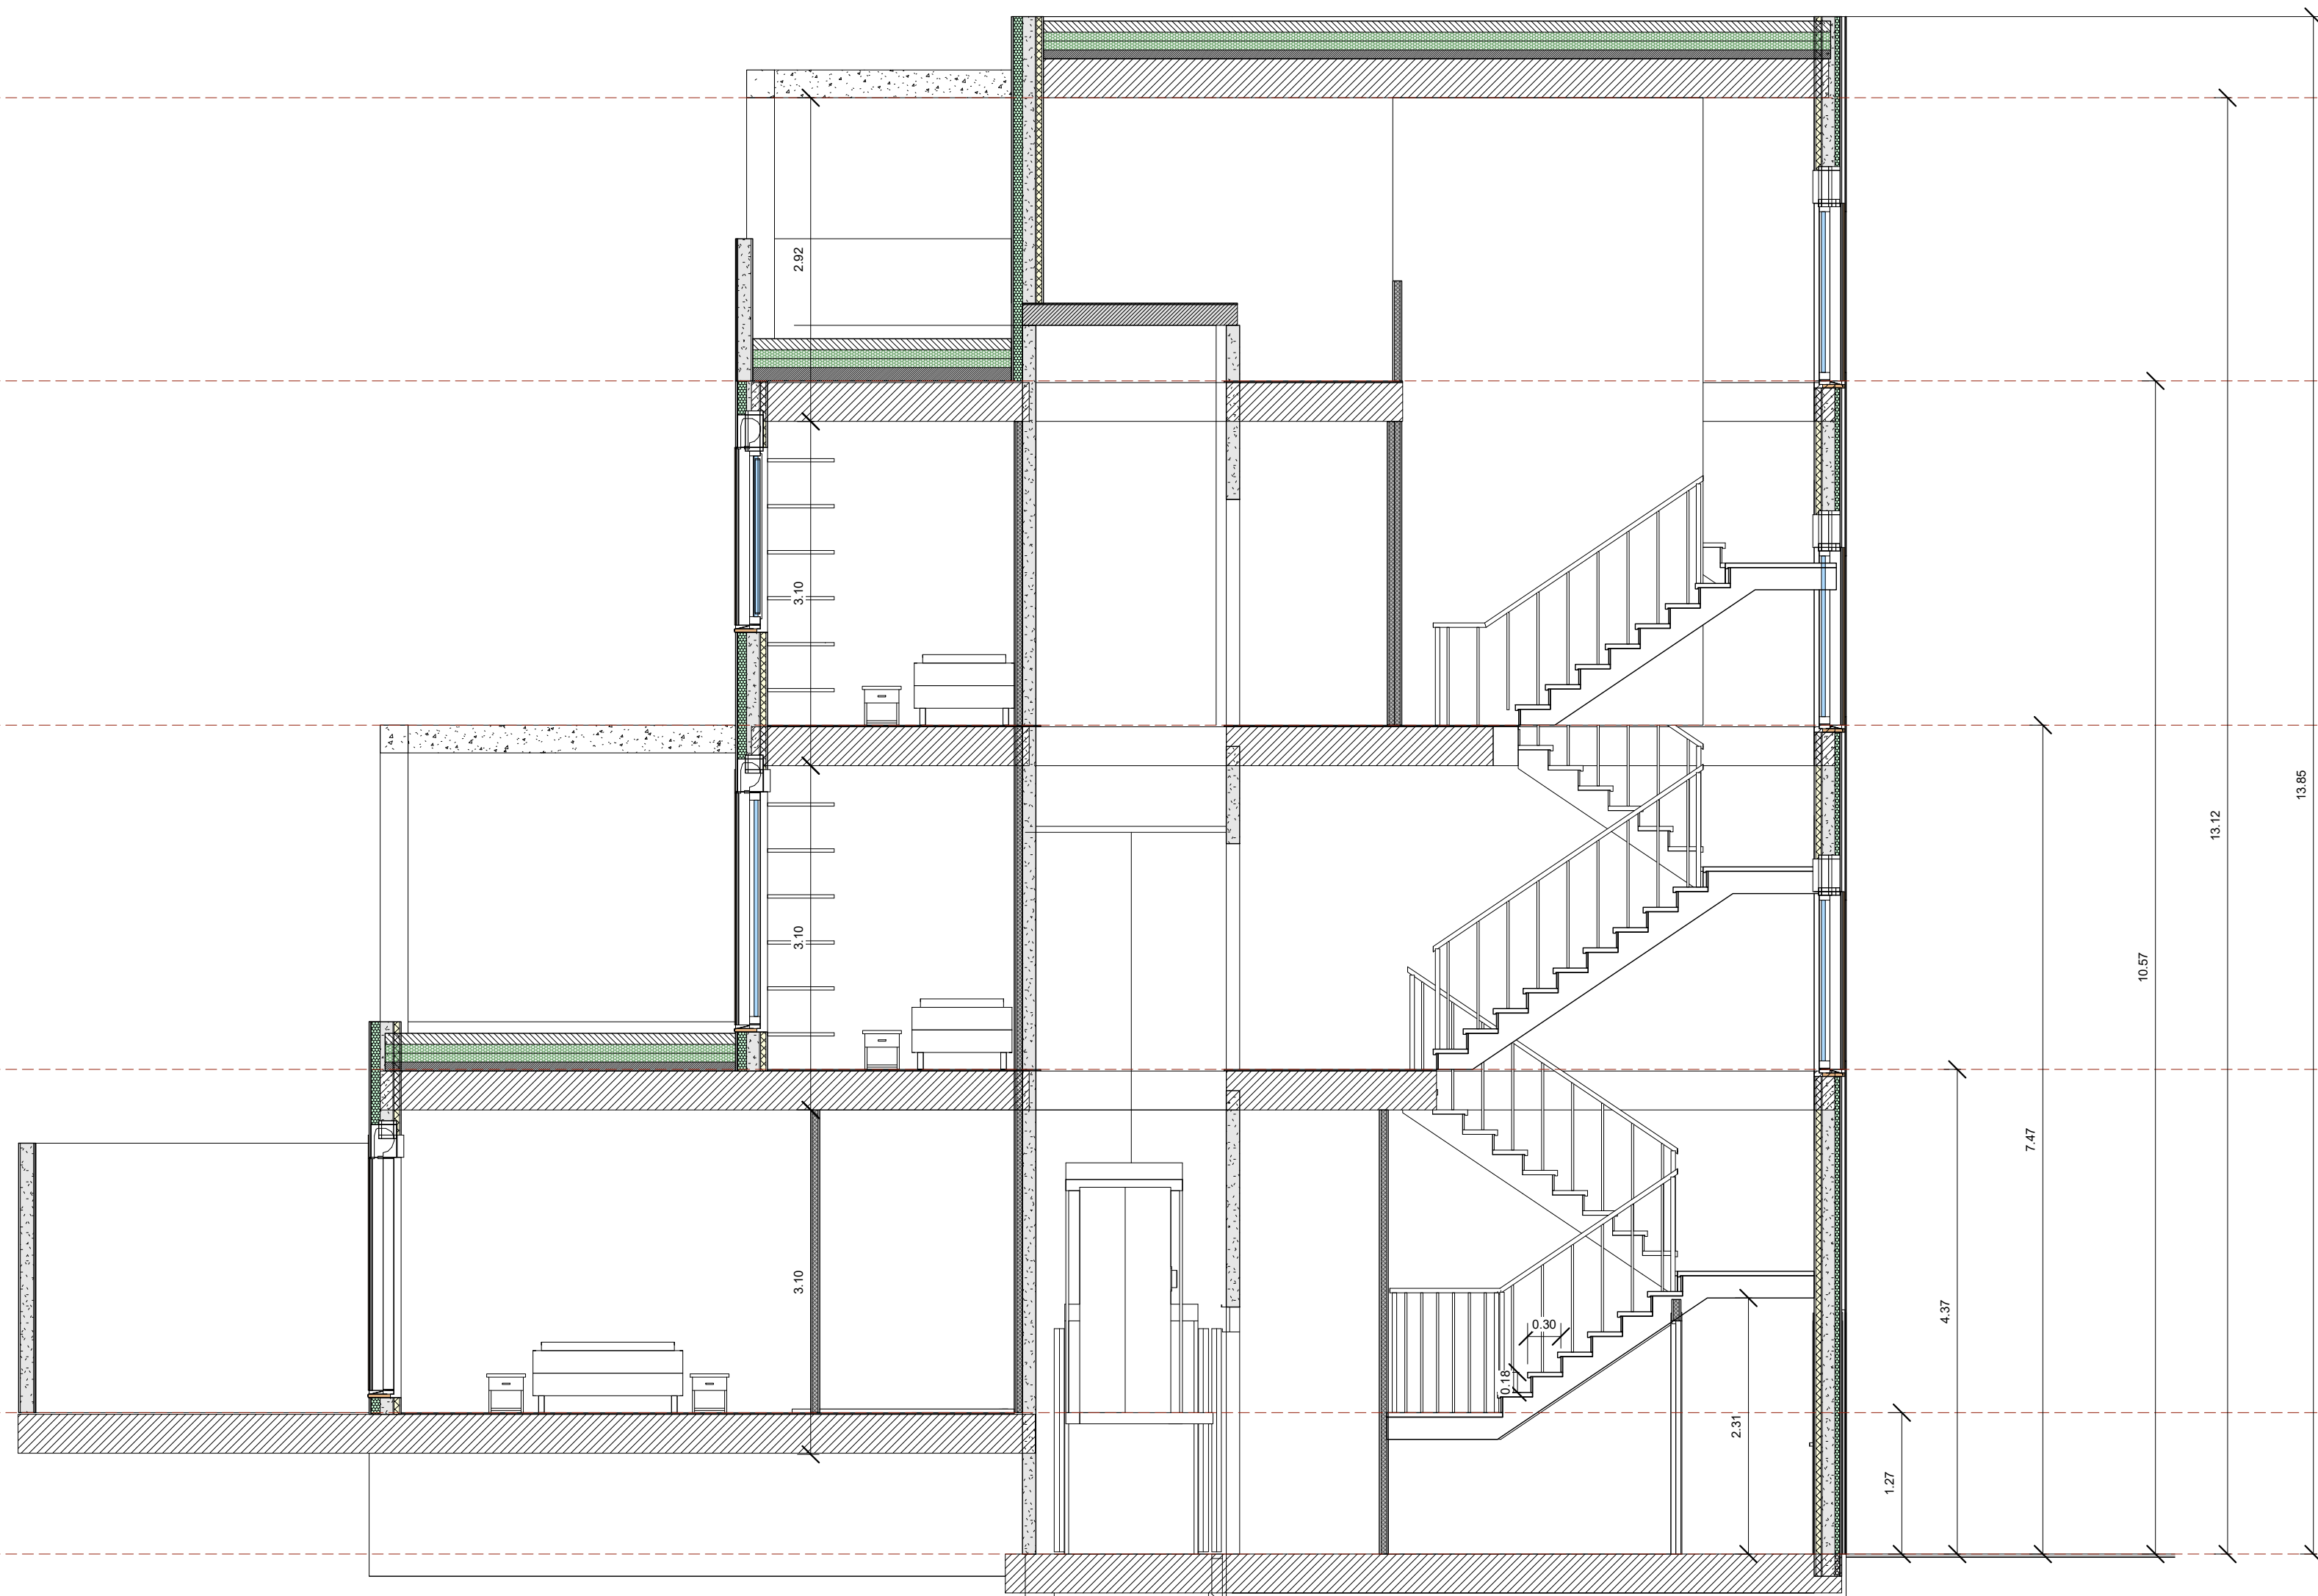

Edificio de viviendas en C/Padre Landa

A05

Arquitectura

SITUACIÓN:
C/ Padre Landa 52
50.063 Zaragoza


PROYECTOR:
Félix Tena

FECHA:
ABRIL 2021

Beomonte y Valido
Arquitectos
C/ Juan Antonio Landerretxe 10, 50.004
www.beomonteyvalidoarquitectos.es
910 200 780 (900 200 910)

Secciones

1:50

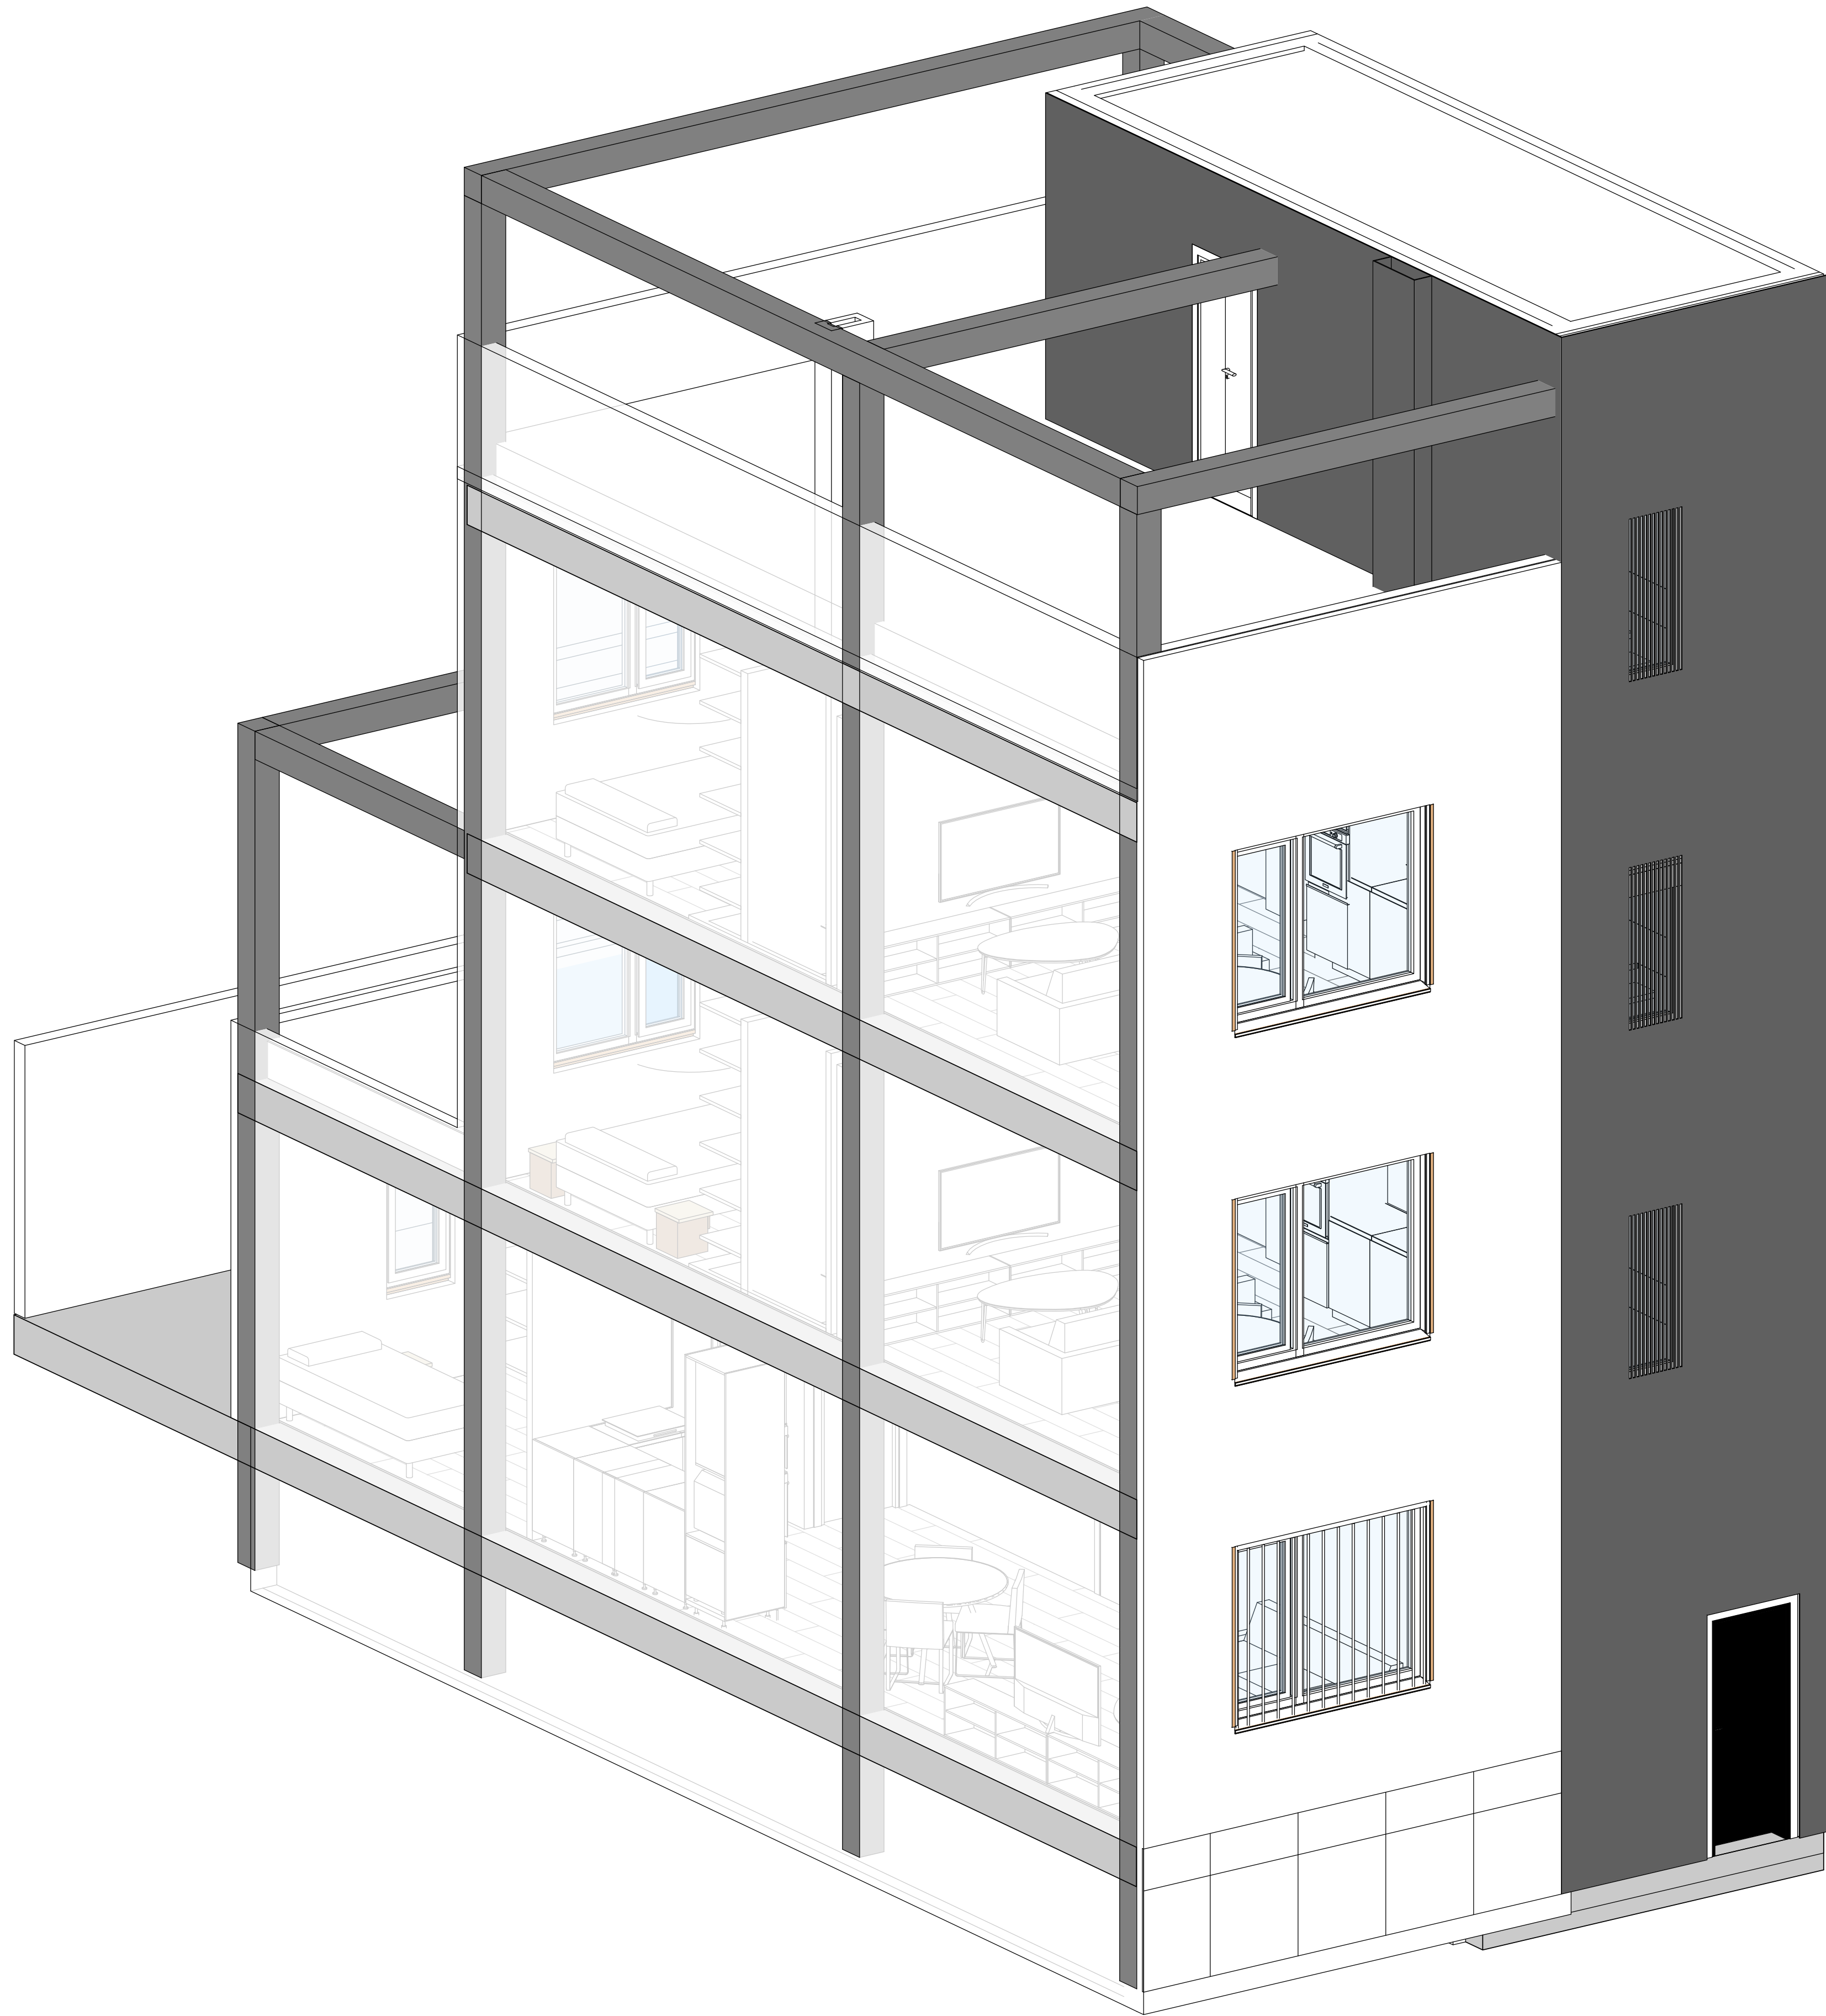

Edificio de viviendas en C/Padre Landa

A06

Arquitectura


SITUACIÓN:
C/ Padre Landa 22
50.009 Zaragoza

PROYECTOR:
Félix Tena


FECHA:
ABRIL 2021

Beomonte y Valido
arquitectos
C/ José María Lacort 10, 50.009
www.beomonteyvalidoarquitectos.es
978.220.770 (9h-19h) 978.220.493


Axonometría

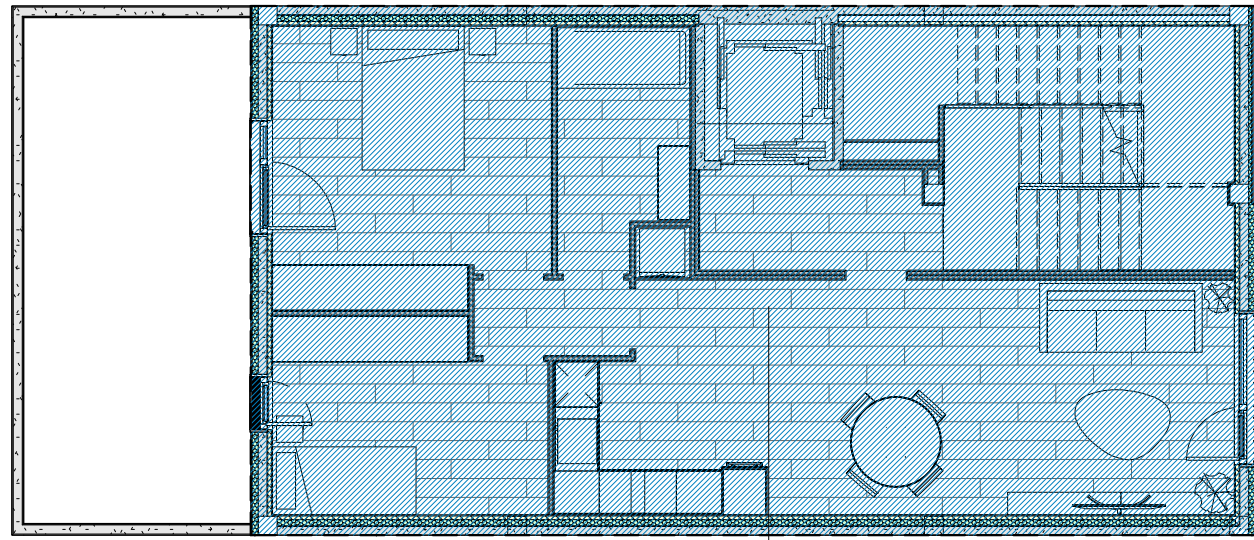


Sup.Const. PB
93.10 m²

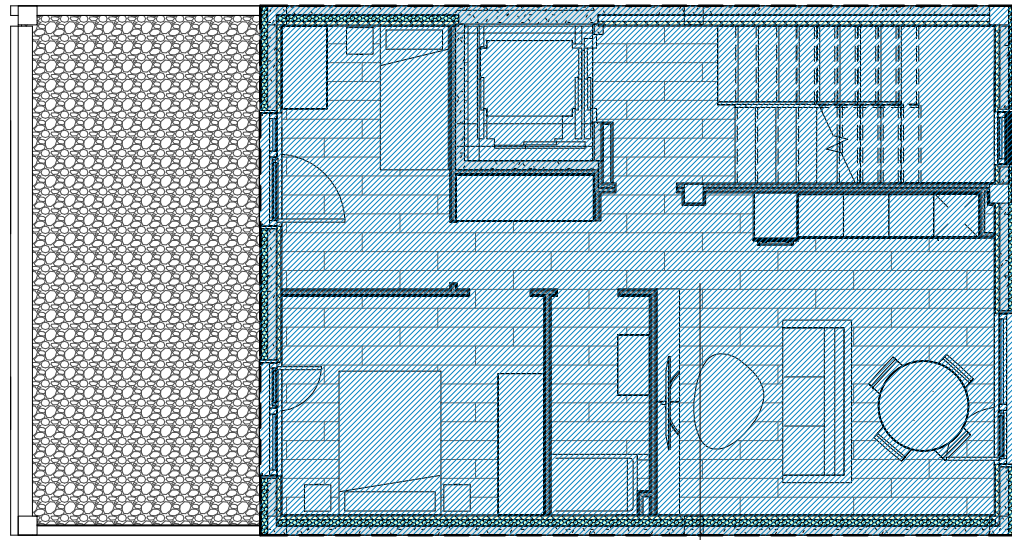


Sup.Const. P1
70.00 m²

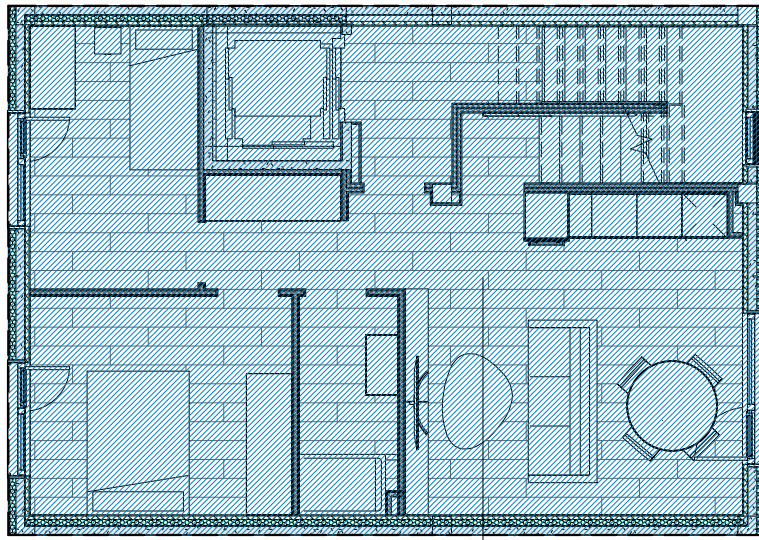

Sup.Const. P2
70.00 m²

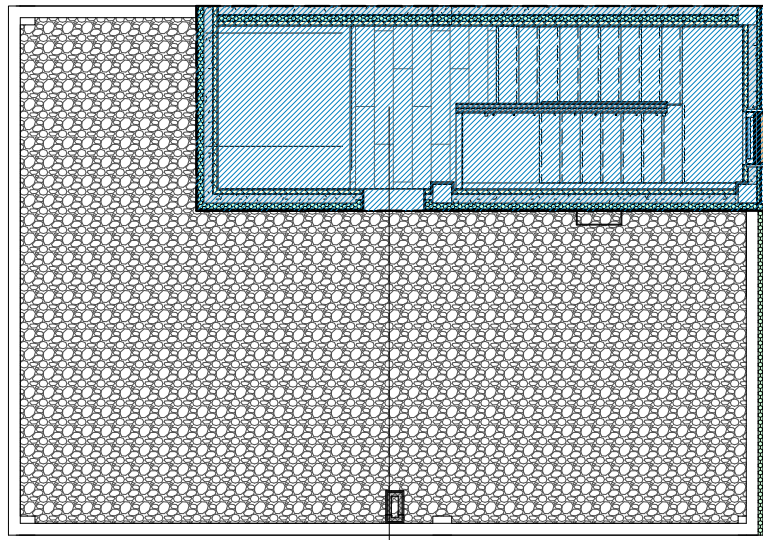

Sup.Const. P3
20.35 m²

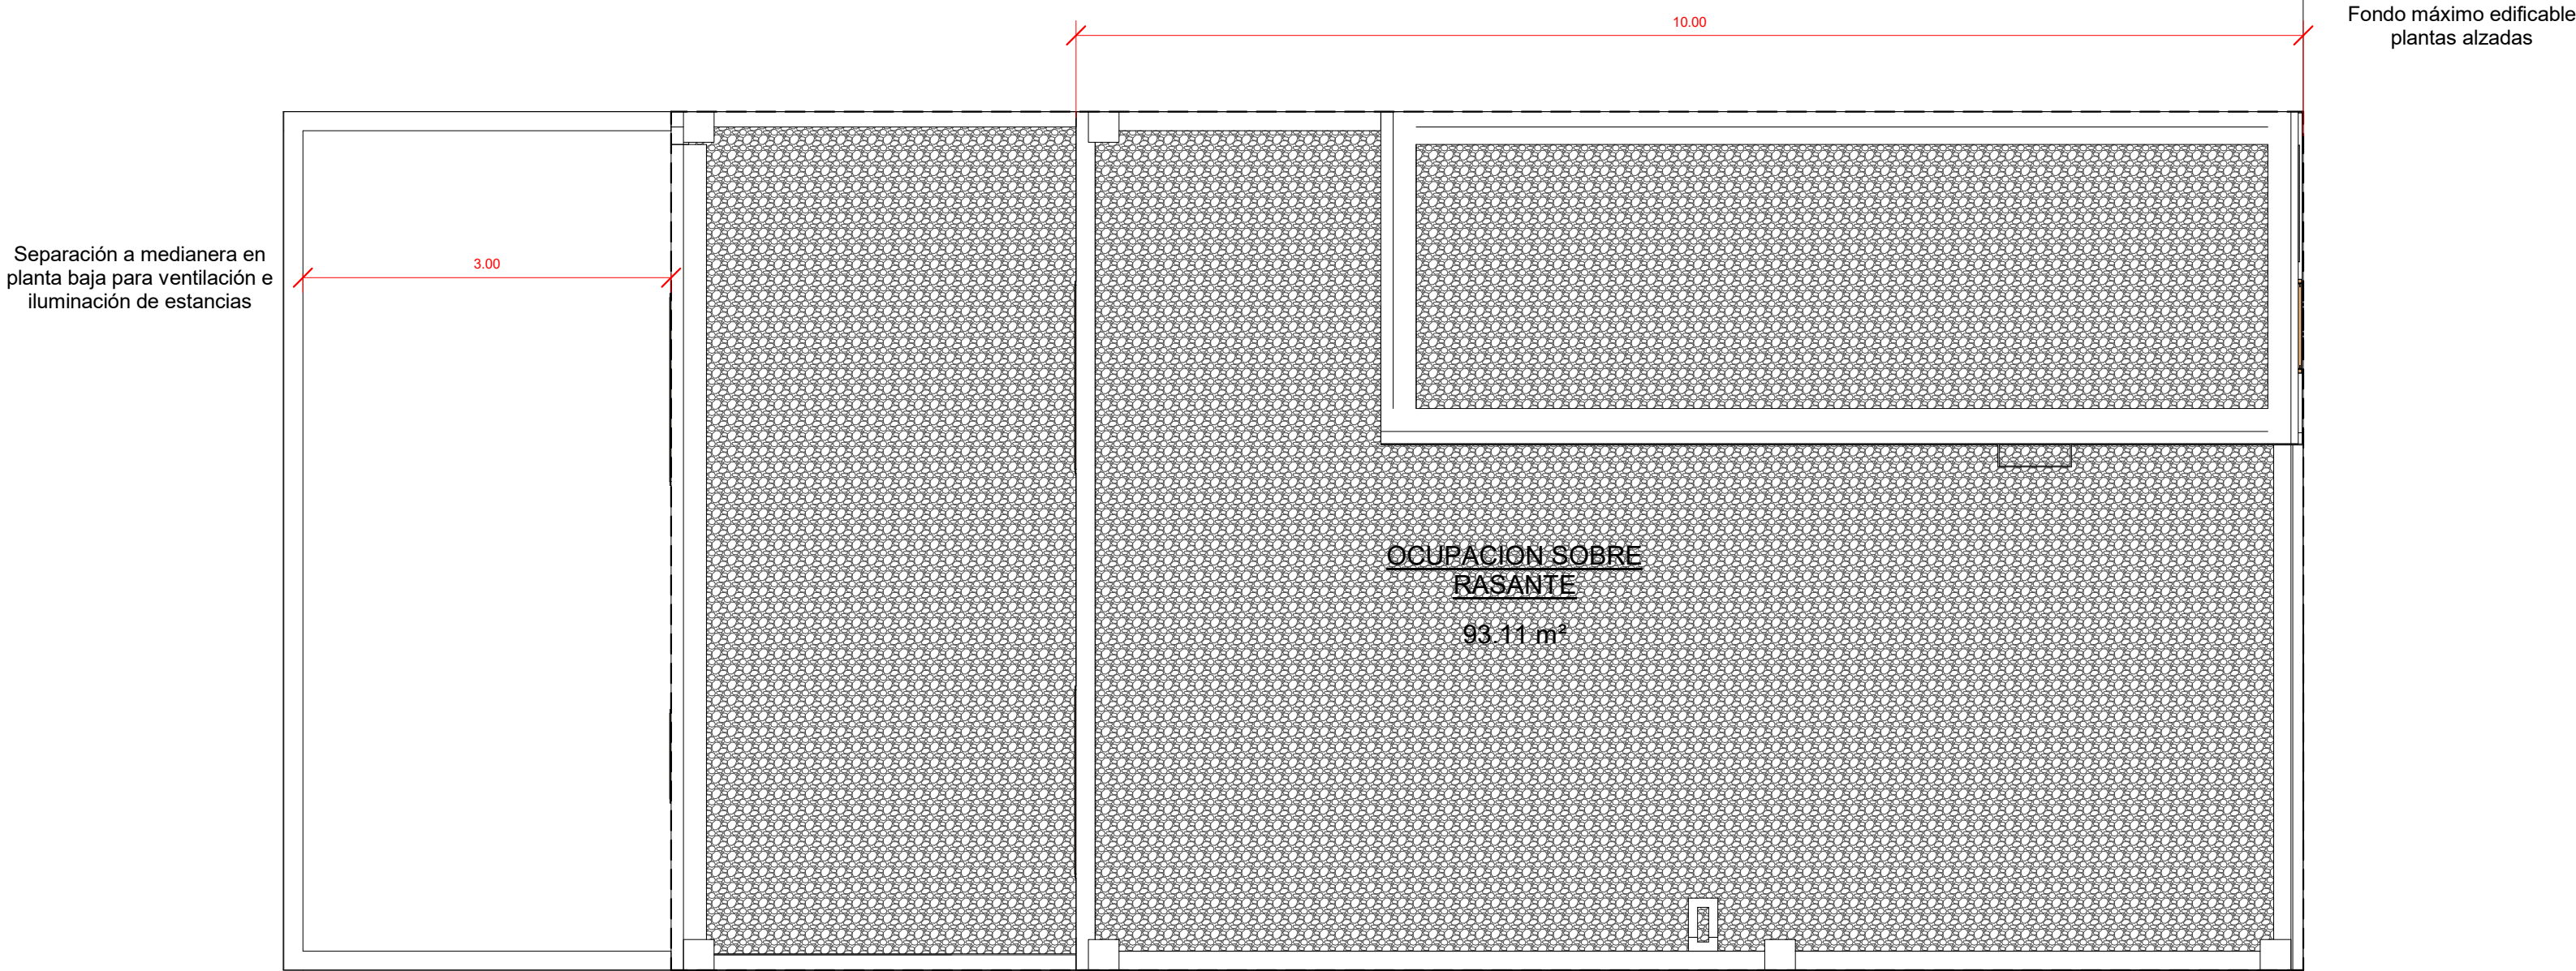

Superficies útiles			
	Nº	Nombre	Superficie
P1-1		Estar-Cocina	20.02 m²
P1-2		Distribuidor	2.57 m²
P1-3		Habitación 1	10.00 m²
P1-4		Habitación 2	7.72 m²
P1-5		Baño	3.69 m²
P2-1		Estar-Cocina	20.01 m²
P2-2		Distribuidor	2.57 m²
P2-3		Habitación 1	10.00 m²
P2-4		Habitación 2	7.72 m²
P2-5		Baño	3.69 m²
P2-6		Escaleras vivienda	3.61 m²
P3-1		Escaleras vivienda	3.56 m²
P3-2		Relleano	3.75 m²
P3-3		Habitación P3	3.80 m²
PB-1		Estar-Cocina	27.29 m²
PB-2		Distribuidor	2.06 m²
PB-3		Habitación 2	8.93 m²
PB-4		Habitación 1	13.33 m²
PB-5		Baño	5.18 m²
Vivienda			159.50 m²
P0-1		Relleano P0	8.99 m²
P0-2		Cuarto contadores	2.34 m²
P1-6		Escaleras	7.53 m²
P1-7		Relleano P1	3.24 m²
P2-7		Escaleras	2.94 m²
P2-8		Relleano P2	3.88 m²
PB-6		Relleano PB	4.16 m²
PB-7		Escaleras	5.47 m²
Anejos			38.56 m²
Int			198.05 m²
P1-8		Terraza	22.28 m²
P3-4		Terraza	45.09 m²
PB-8		Exterior PB	20.08 m²
Vivienda			87.44 m²
Ext			87.44 m²